


PIANTA PRIMO PIANO
scala 1:50





ALLOGGIO 2
mq 62,00

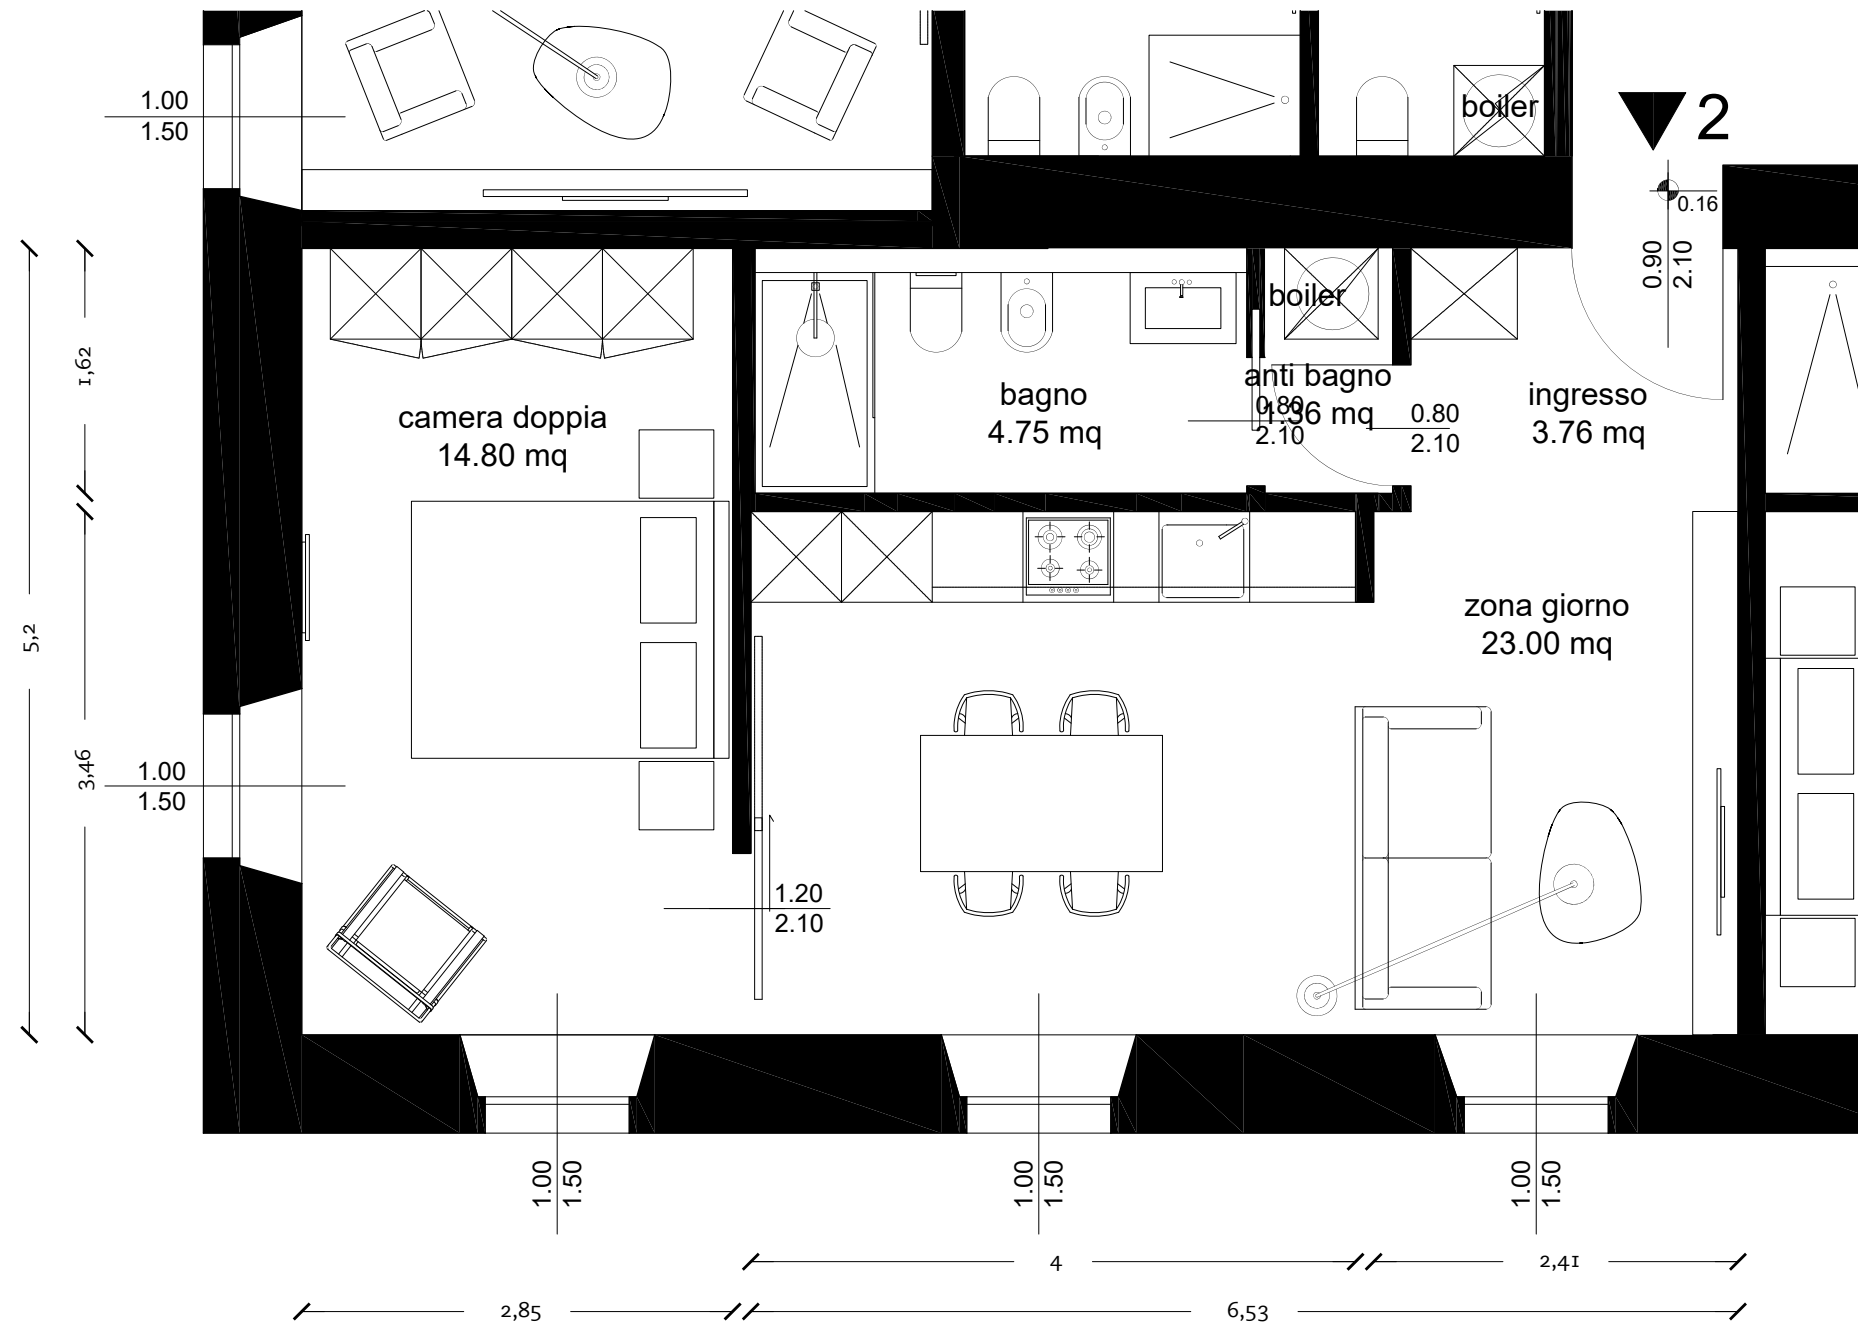

via Trenta Ottobre

BAGNO ALLOGGIO 2

SCALA 1:50

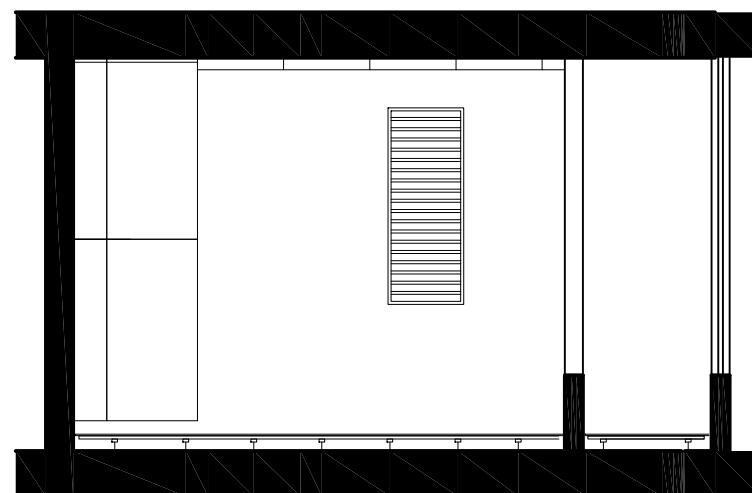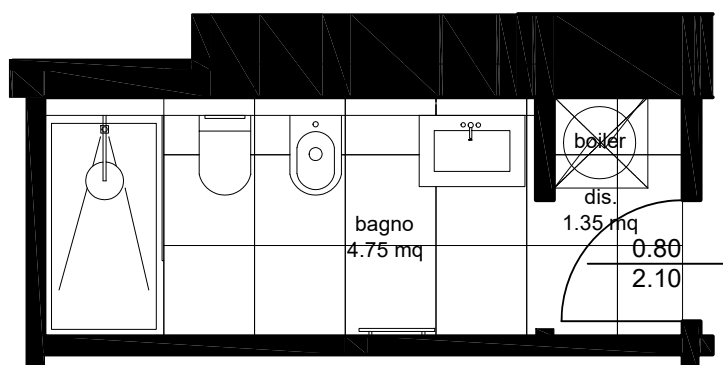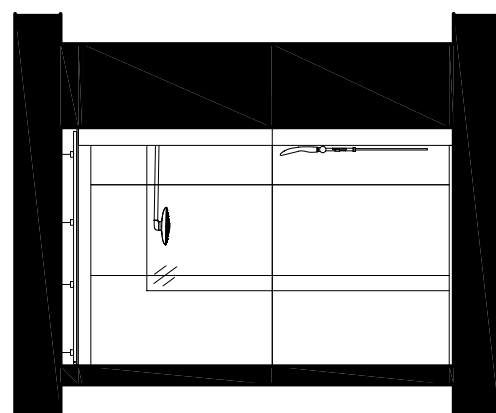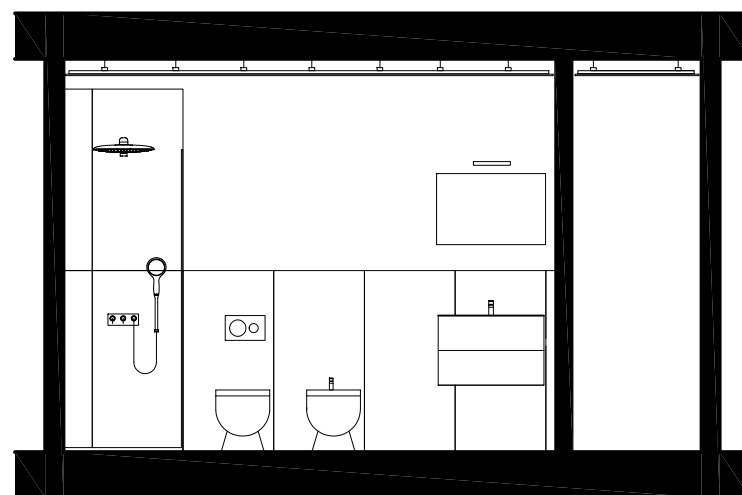

CASALGRANDE PADANA

PAVIMENTO
cassero antracite
60x60, 10 mm

PARETI
r-evolution blue 36 sc
60x120, 10 mm

CATALANO



WC
eco sfera nf 54 1VPS54RECO00
53x35x41 cm



BIDET
eco sfera 1BIS54ECO00
53x35x41 cm

PUNTOTRE



LAVABO
UV 01 BIANCO UV OPACO CONSOLLE SPEED
COMPLETO DI LAMPADA E SPECCHIO
70x46x46 cm

FRATTINI



LEA 64065
cromato
H 29 cm




DOCCIA LEA
cromato

ACQUABELLA



PIATTO DOCCIA
BASE 80 SLATE bianco
150x80 cm

 

VETRO DOCCIA SAMO
PARETE PIANA O.SIDE 88-90 ULU TR OPEN
BRILLANTATO CROMO LUC. B4052LUTR

TERMOARREDO
CASSETTA SCARICO DA INCASSO SIGMA 8